


Załącznik

do Uchwały Nr XXIX/841/13 Rady Miasta Szczecin z dnia 22 kwietnia 2013 r.
w sprawie przystąpienia do sporządzenia
Miejscowego planu zagospodarowania przestrzennego
"Żelechowa - Grzymińska" w Szczecinie

SKALA 1 : 5 000

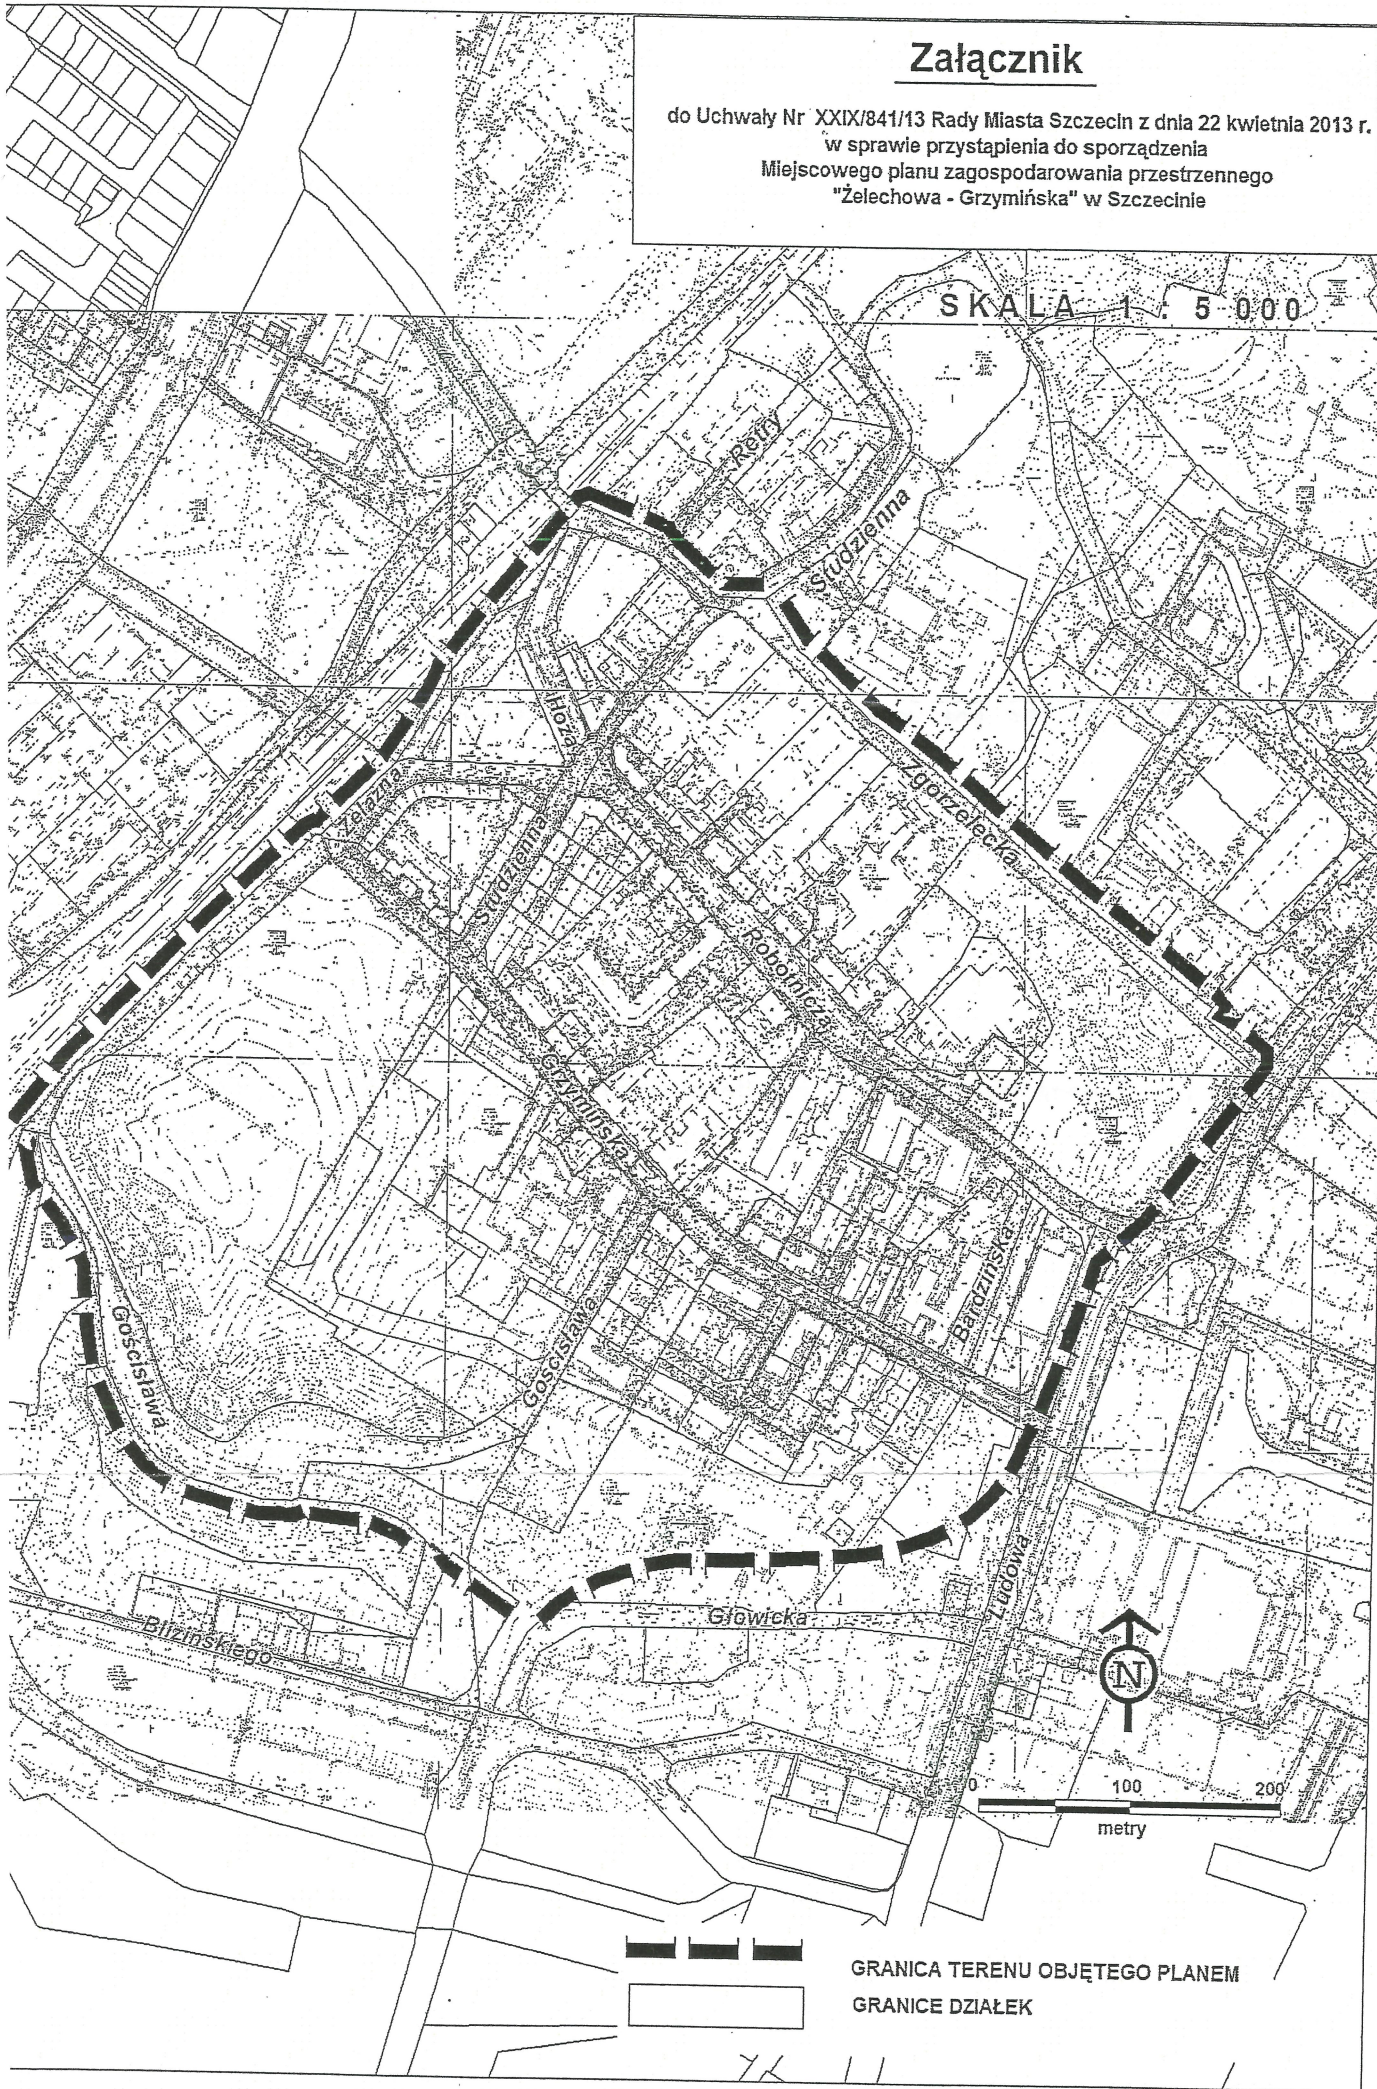

GRANICA TERENU OBJĘTEGO PLANEM
GRANICE DZIAŁEK