


KONCEPCJA PROGRAMOWO-PRZESTRZENNA PROJEKTU SZCZECIŃSKIEGO BUDŻETU OBYWATELSKIEGO EDYCJA 2017

PN. "PARK BRODOWSKI ŻELECHOWA - SENSORYCZNY OGRÓD ZABAW, STREFA SPORTU I REKREACJI"

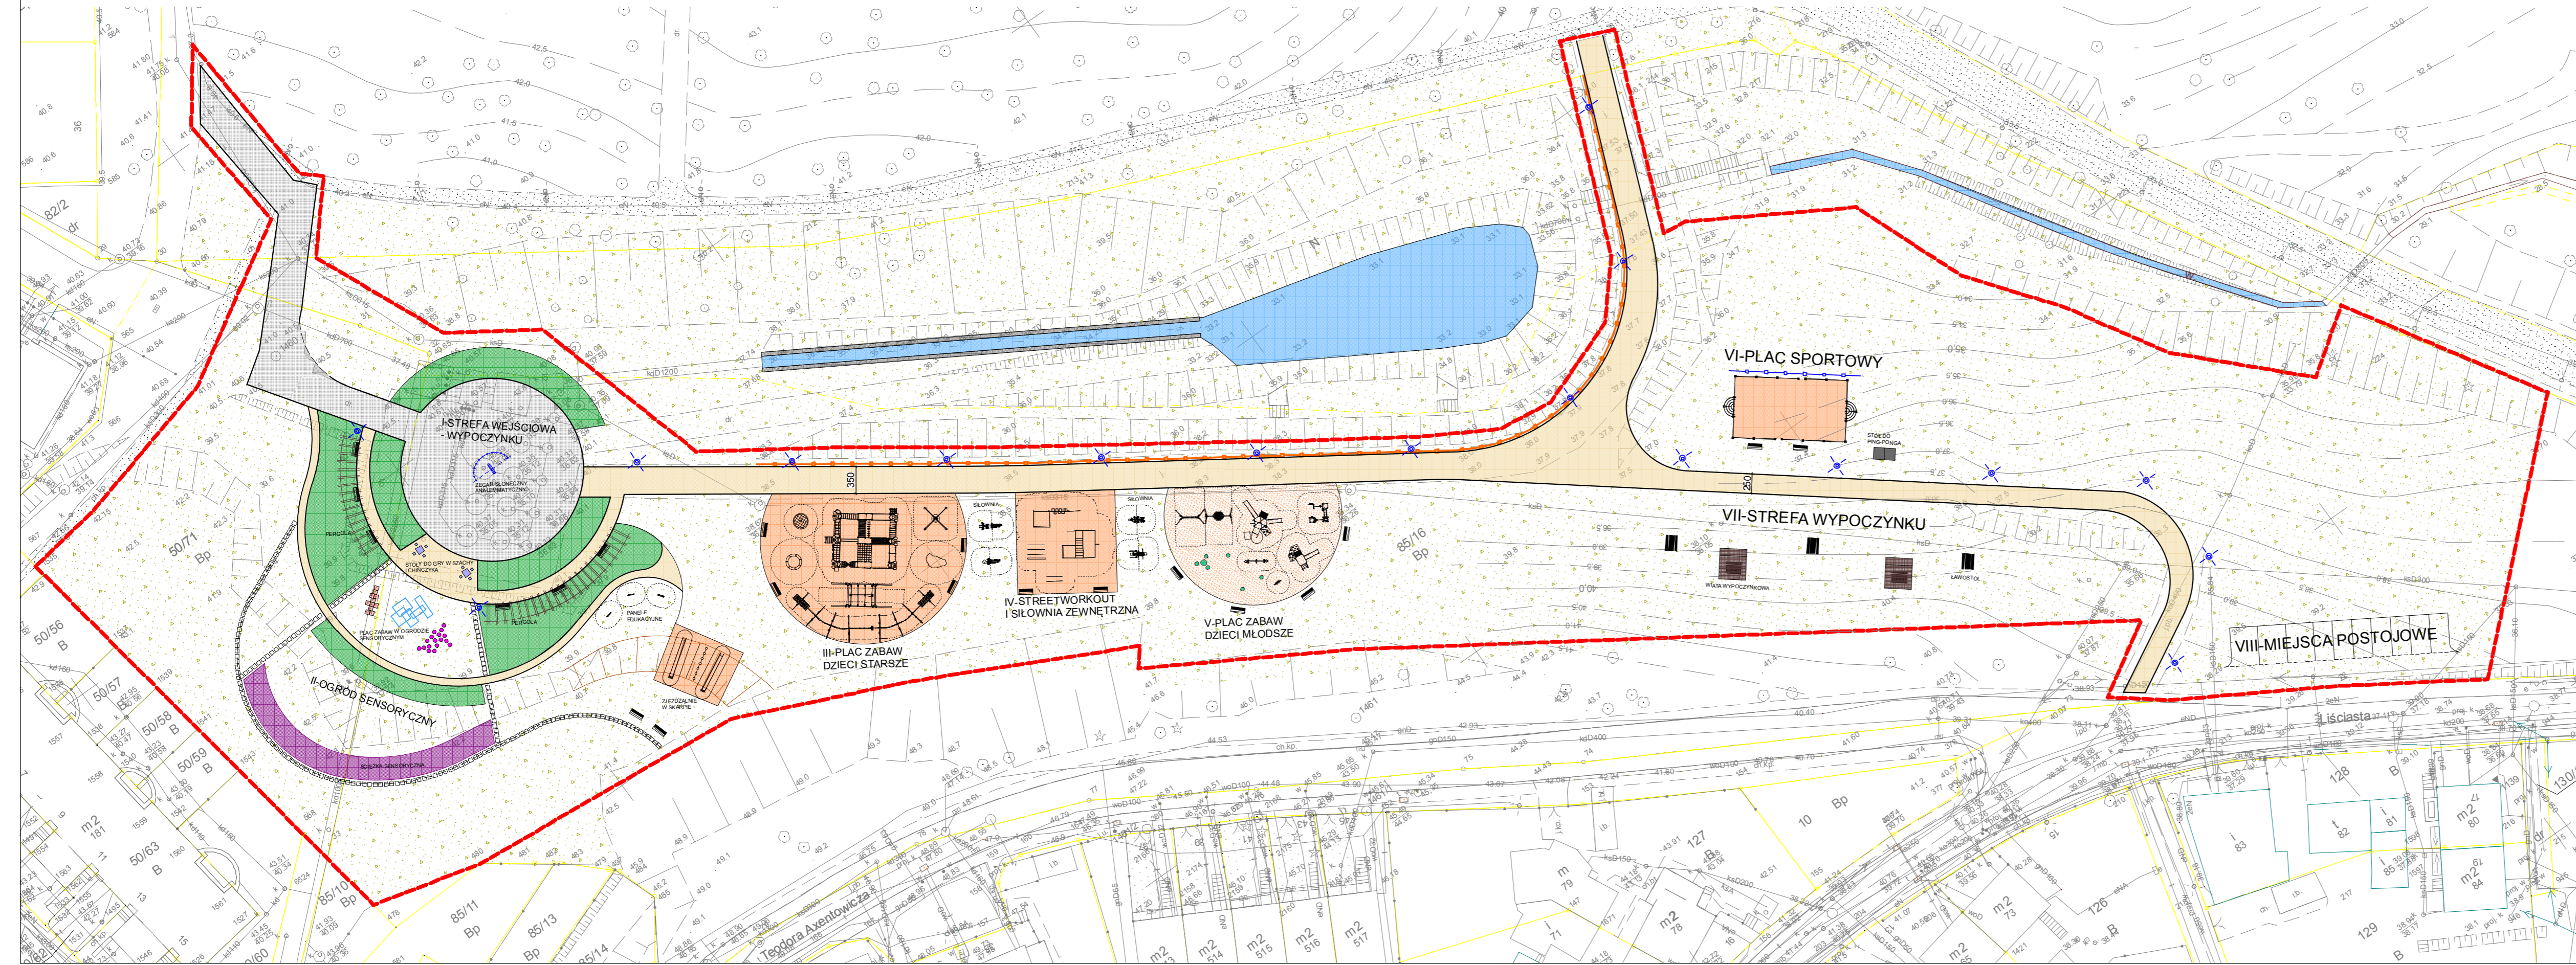

LEGENDA

- ZAKRES OPRACOWANIA
- GRANICA DZIAŁKI
- ISTNIEJĄCA NAWIERZCHNIA
- WODA

ELEMENTY ZAGOSPODAROWANIA

- I** STREFA WEJŚCIOWA - WYPOCZYNKU
- II** OGRÓD SENSORYCZNY
- III** PLAC ZABAW - DZIECI STARSZE
- IV** STREETWORKOUT I SIŁOWNIA ZEWNĘTRZNA
- V** PLAC ZABAW - DZIECI MŁODSZE
- VI** PLAC SPORTOWY
- VII** STREFA WYPOCZYNKU
- VIII** MIEJSCA POSTOJOWE

NAWIERZCHNIE PROJEKTOWANE

- NAWIERZCHNIA Z KRUSZYWA NATURALNEGO
- NAWIERZCHNIA Z KOSTKI KAMIENNEJ
- NAWIERZCHNIA BEZPIECZNA EPDM
- NAWIERZCHNIA BEZPIECZNA PIASZCZYSTA
- ZIELEŃ NISKA
- TRAWNIKI

PROJEKTOWANE ELEMENTY MAŁEJ ARCHITEKTURY

- PERGOLA
- WIATA WYPOCZYNKOWA
- STÓŁ DO PING-PONGA
- ŁAWOSTÓŁ
- + LAMPKA PARKOWA
- + ŁAWKA
- BARIERKA DREWNIANA
- + PIŁKOCHWYT
- + STÓŁ DO GRY W SZACHY I CHIŃCZYKA
- + ŚCIEŻKA TERENOWA

PLAC ZABAW - DZIECI STARSZE

- 1 ZJEZDZALNIE W SKARPIE
- 2 ZESTAW ZABAWOWY
- 3 KARUZELA
- 4 HUŚTAWKA WIELOOSOBOWA
- 5 KOLEJKA SZYNOWA
- 6 SKAŁKA WSPINACZKOWA
- 7 HUŚTAWKA SŁUPOWA KRZYŻOWA
- 8 TRAMPOLINA

PLAC ZABAW - DZIECI MŁODSZE

- 1 HUŚTAWKA PODWÓJNA
- 2 HUŚTAWKA BOCIANIE GNIAZDO
- 3 ZESTAW ZABAWOWY
- 4 ZESTAW ZABAWOWY - ZJEZDZALNIE
- 5 KOPALNIA PIASKU
- 6 HUŚTAWKA WAGOWA
- 7 SPRĘŻYNOWIEC

STREFA WEJŚCIOWA - WYPOCZYNKU

- 1 ZEGAR SŁONECZNY
- 2 PERGOLE Z PNĄCZAMI
- 3 ZIELEŃ NISKA
- 4 STÓŁY DO GRY W SZACHY I W CHIŃCZYKA
- 5 ŁAWKI

OGRÓD SENSORYCZNY

- 1 PLAC ZABAW
- 2 ŚCIEŻKA SENSORYCZNA
- 3 PANELE EDUKACYJNE
- 4 ROŚLINY O RÓŻNICOWANEJ FAKTURZE, ZAPACHU, KOLORZE, KSZTAŁCIE ITP.

STREETWORKOUT I SIŁOWNIA ZEWNĘTRZNA

- 1 ZESTAW STREETWORKOUT
- 2 ORBITREK-WIÓSLARZ
- 3 ROWEREK-STEPPER
- 4 WAHADŁO-TWISTER
- 5 DRABINKA-PORĘCZ